


Vaade C

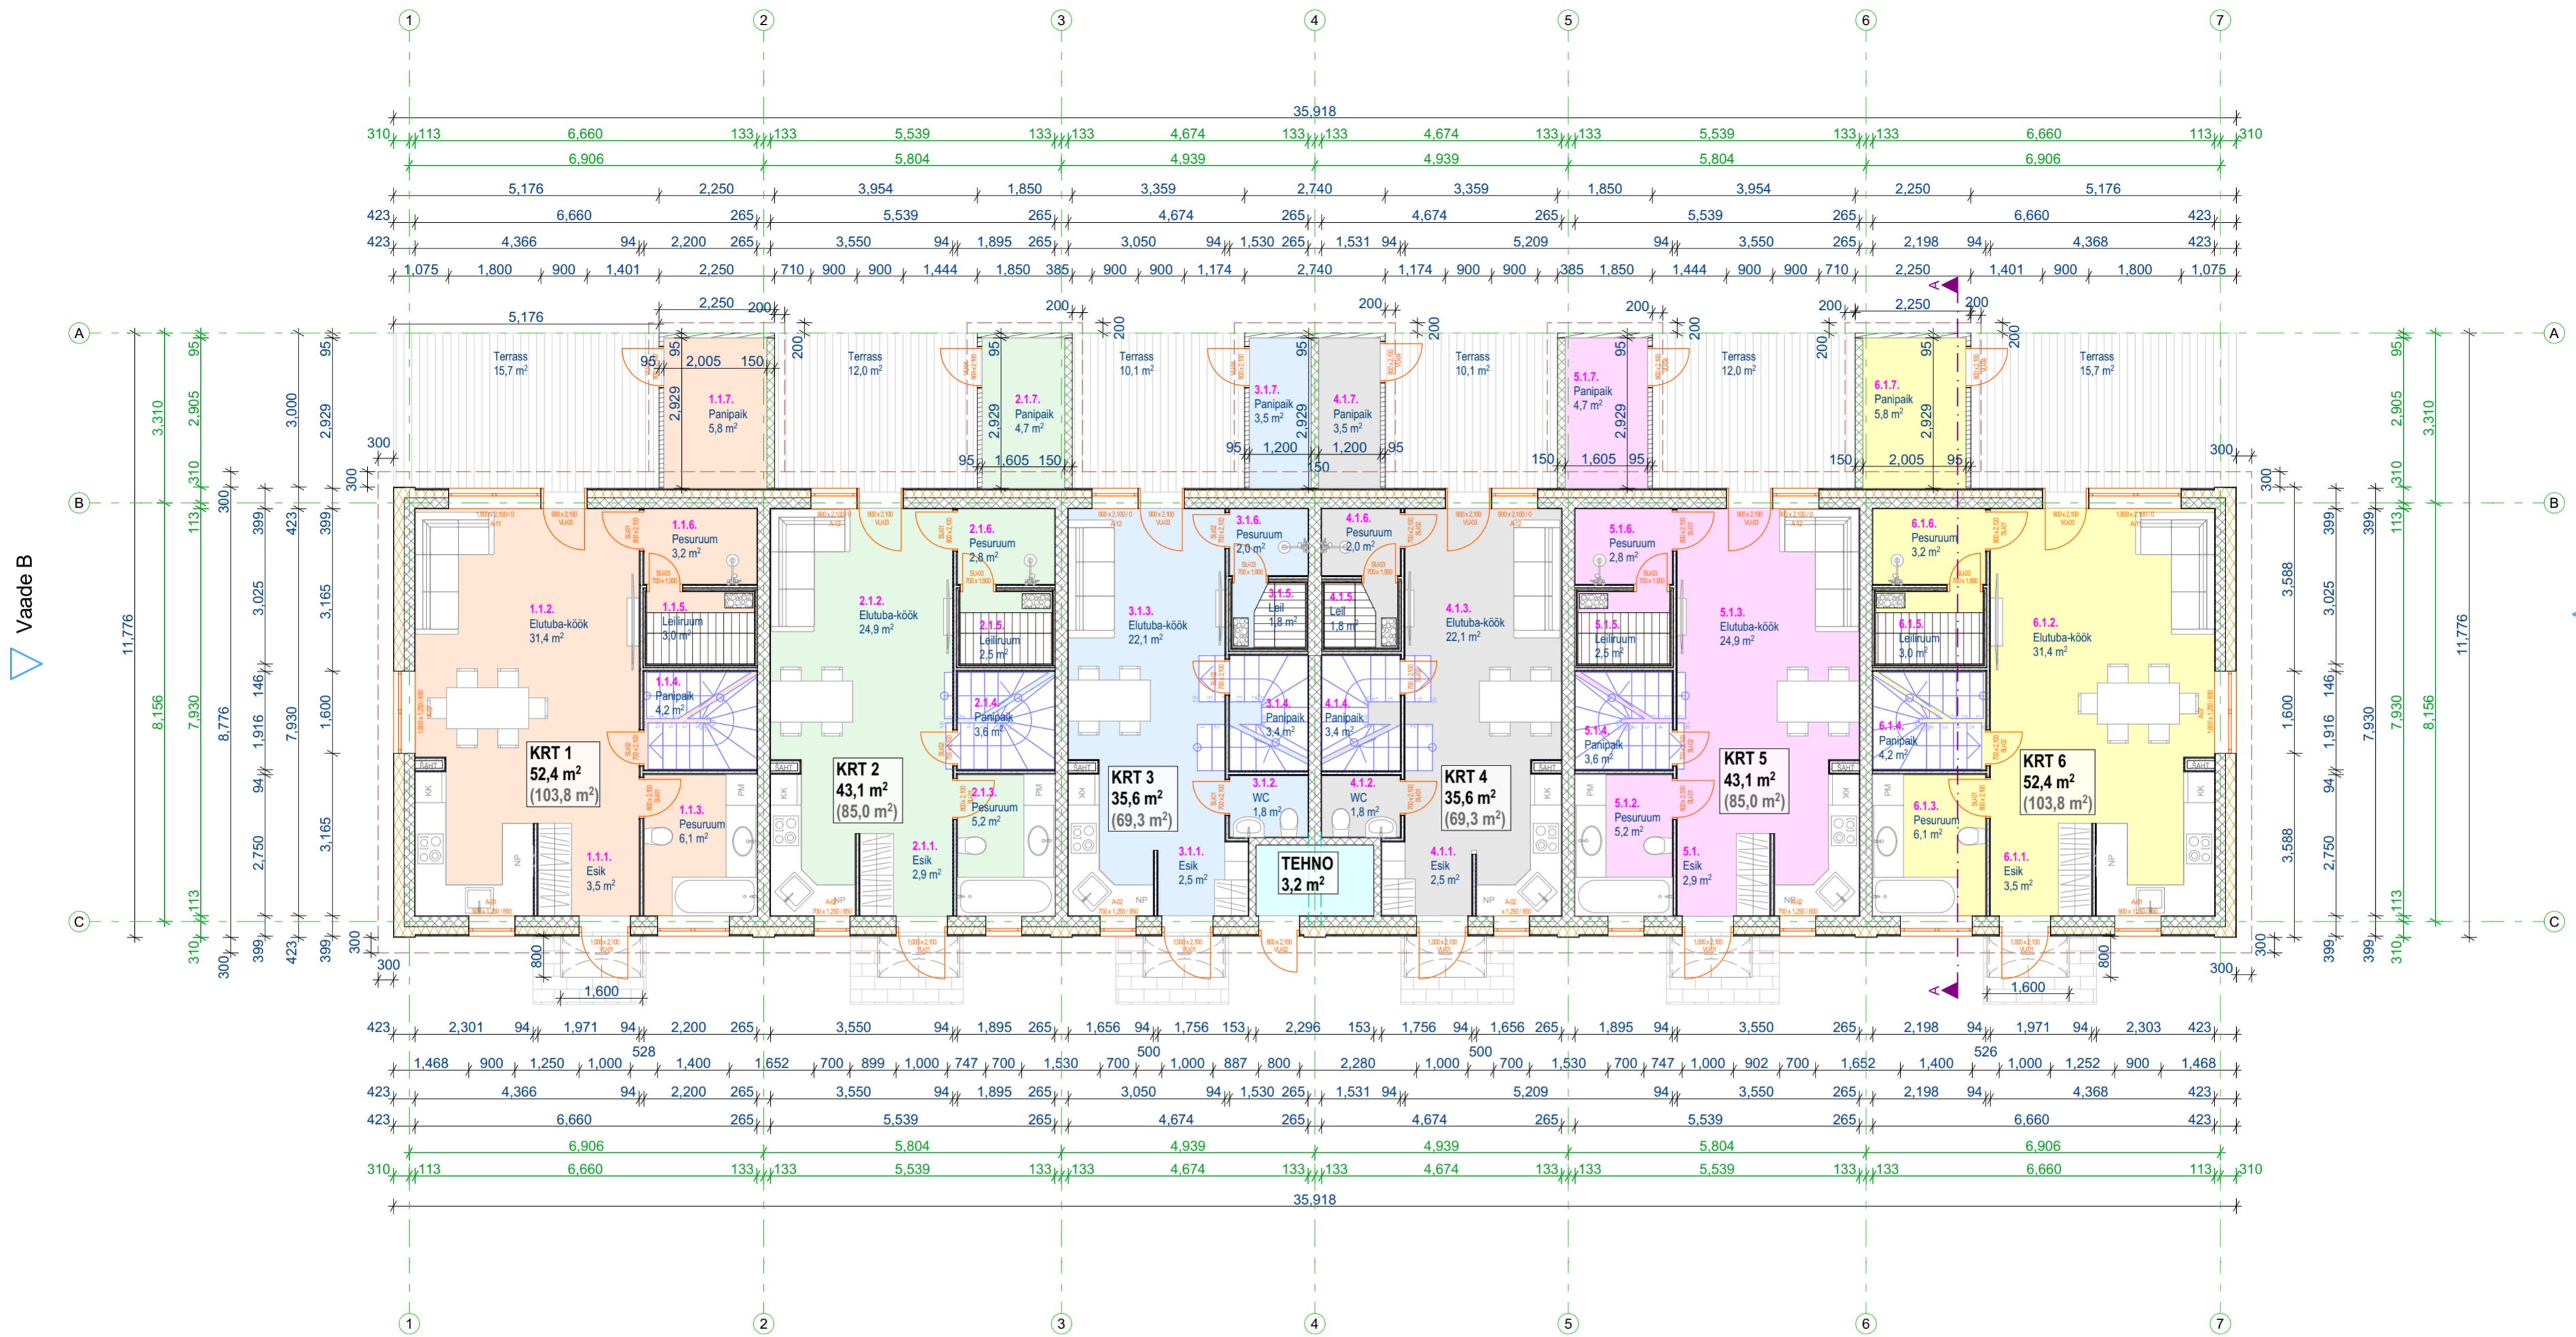

Vaade A



Vaade B



Vaade D



- MÄRKUSED:**
- Kõik mõõdud ja kõrgusmärgid kontrollida ehitusel.
 - Joonist käsitleda koos arhitektuurse osa teiste jooniste, seletuskirja ja spetsifikatsioonidega. Vastuolu ilmumisel käesoleva joonise ning arhitektuurse või mistahes muu projekti osa jooniste spetsifikatsioonide või seletuskirja vahel teavitada koheselt projekteerijat.
 - Konstruksioonid kontrollida ja dimensioneerida konstruktiivses osas.
 - Joonistele on märgitud avade mõõdud.

Address	Tartu maakond, Nõo vald, Nõo alevik, Veski tn 34	Staadium	EP
Tellijaja	Kohalik Kinnisvara OÜ, esindaja J. Saviir	Joonise nimi	
Ehitusprojekt	Ridaelamu "Veski 34" püstitamine	I KORRUSE PLAAN	Möötkava 1:100
Smart Arch OÜ Pae tn 25-4; Tallinn; Harjumaa reg. nr. 12948945 tel: +372 512 66 66	Koostas:	Marit Saviir	Kuupäev
	Kontrollis:	Kaspar Kissa	15.05.2023
	Töö nr	202305	Joonise nr
			Formaat
			A2

Vaade C



Vaade A

MÄRKUSED:

1. Kõik mõõdud ja kõrgusmärgid kontrollida ehitusel.
2. Joonist käsitleda koos arhitektuurse osa teiste jooniste, seletuskirja ja spetsifikatsioonidega. Vastuolu ilmnesel käesoleva joonise ning arhitektuurse või mistahes muu projekti osa jooniste spetsifikatsioonide või seletuskirja vahel teavitada koheselt projekteerijat.
3. Konstruksioonid kontrollida ja dimensioneerida konstruktiivses osas.
4. Joonistele on märgitud avade mõõdud.

Address	Tartu maakond, Nõo vald, Nõo alevik, Veski tn 34	Staadium	EP	Möötkava 1:100
Tellijaja	Kohalik Kinnisvara OÜ, esindaja J. Saviir	Joonise nimi	II KORRUSE PLAAN	
Ehitusprojekt	Ridaelamu "Veski 34" püstitamine	Koostas:	Marit Saviir	Kuupäev
		Kontrollis:	Kaspar Kissa	15.05.2023
		Töö nr	202305	Joonise nr
				A-03/10
		Formaat	A2	

SA Smart Arch OÜ
Pae tn 25-4; Tallinn; Harjumaa
reg. nr: 12948945 tel: +372 512 66 66